



Doprowadzenie ścieków z kompleksu SPA

Doprowadzenie ścieków bytowo-gospodarczych z kompleksu hotelowego

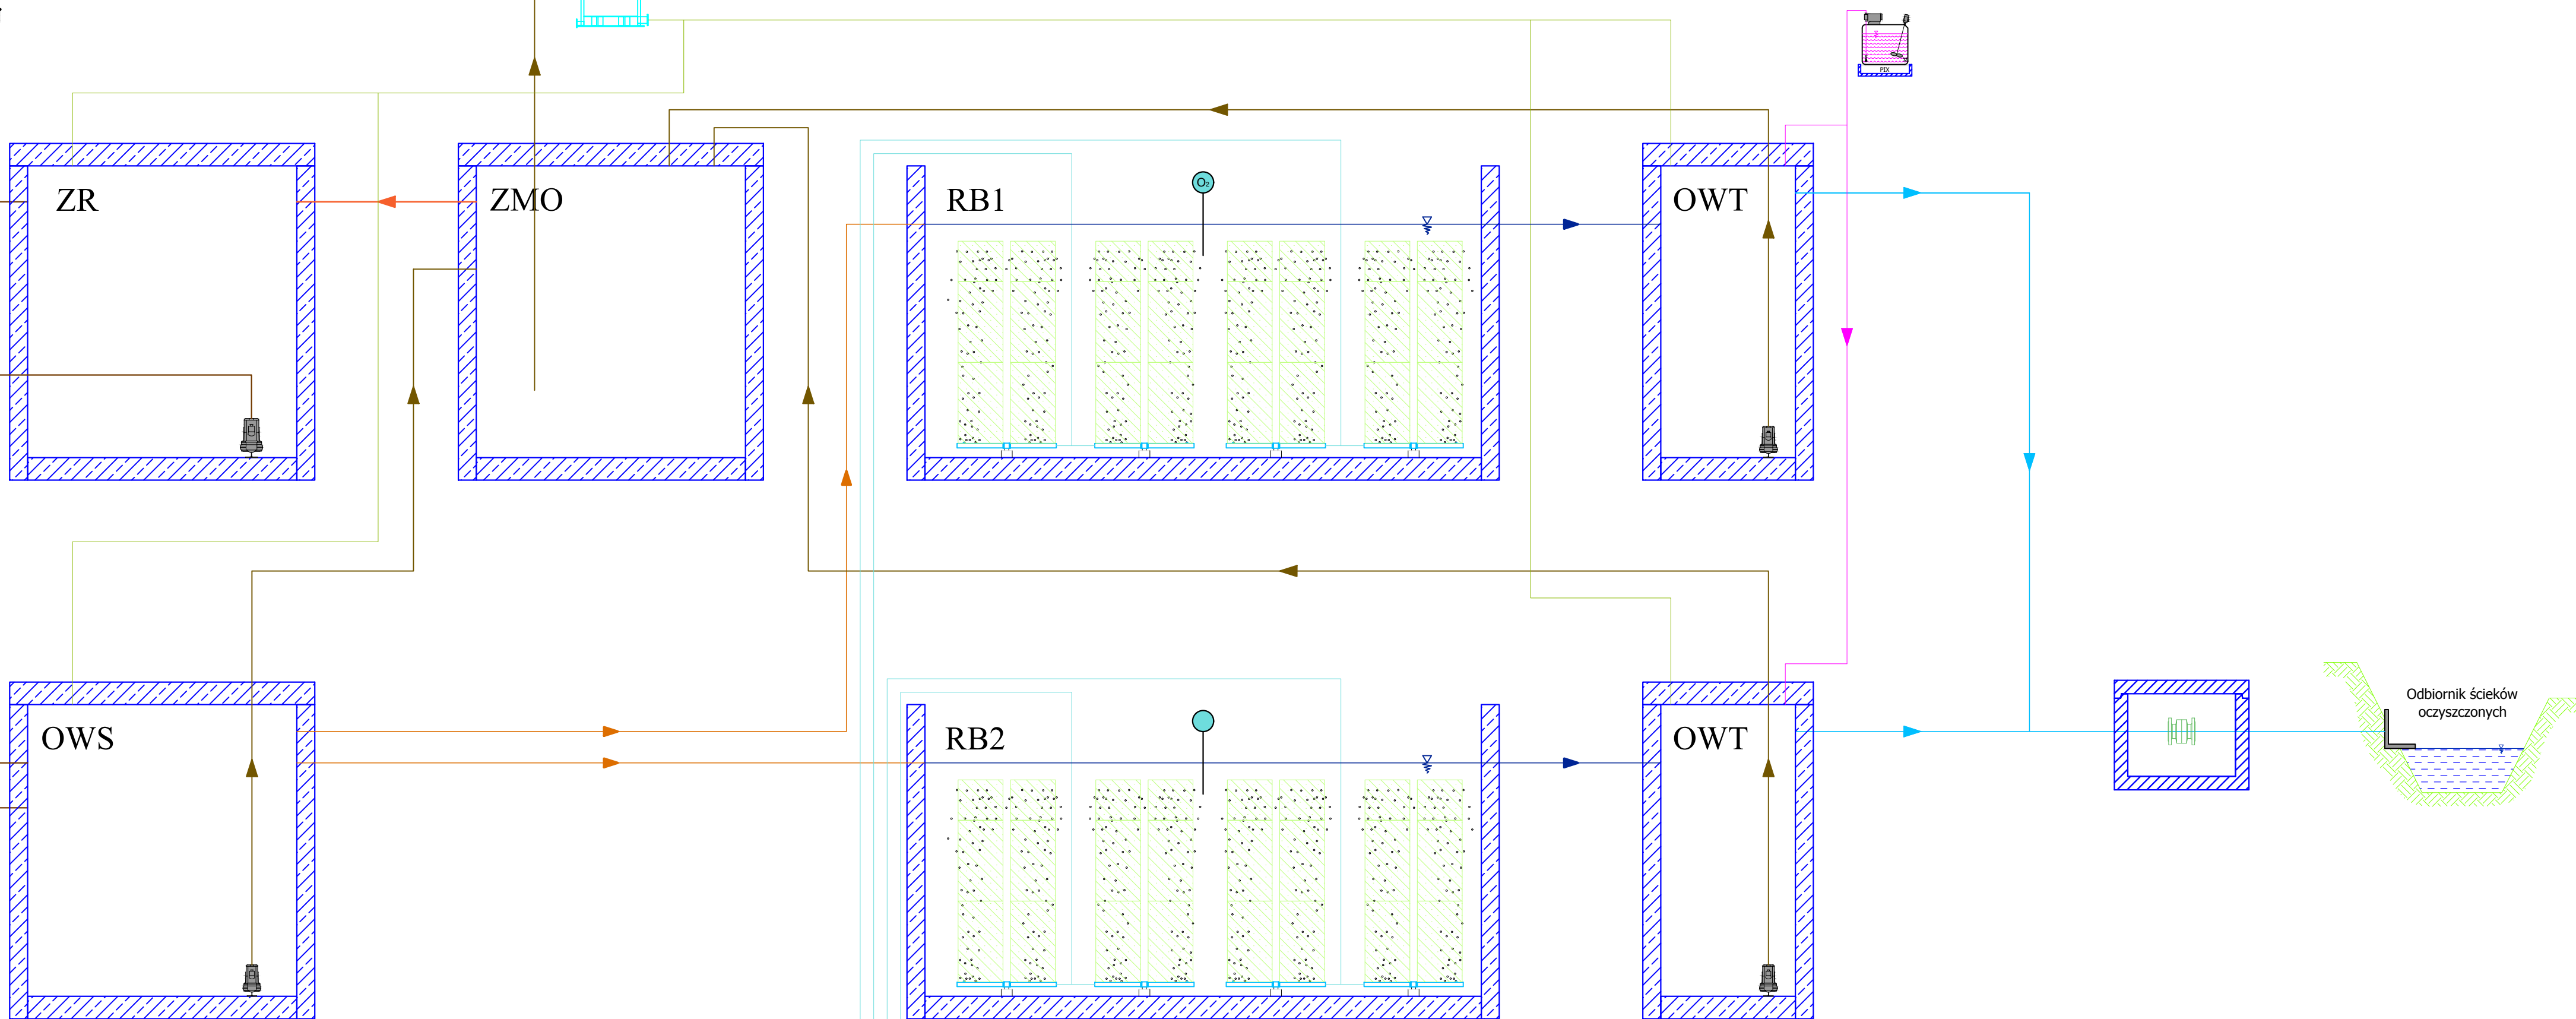

- Ścieki surowe
- Ścieki po oczyszczeniu mechanicznym
- Ścieki po oczyszczeniu biologicznym
- Ścieki oczyszczone
- Osady ściekowe
- Odcieki poosadowe
- Powietrze
- Powietrze złowonne
- Chemia

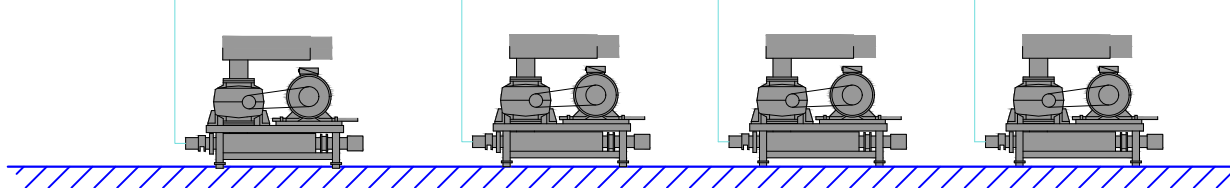

ZR - zbiornik retencyjny
OWS - osadnik wstępny
ZMO - zbiornik magazynowania osadu
RB - reaktor biologiczny
OWT - osadnik wtórny